
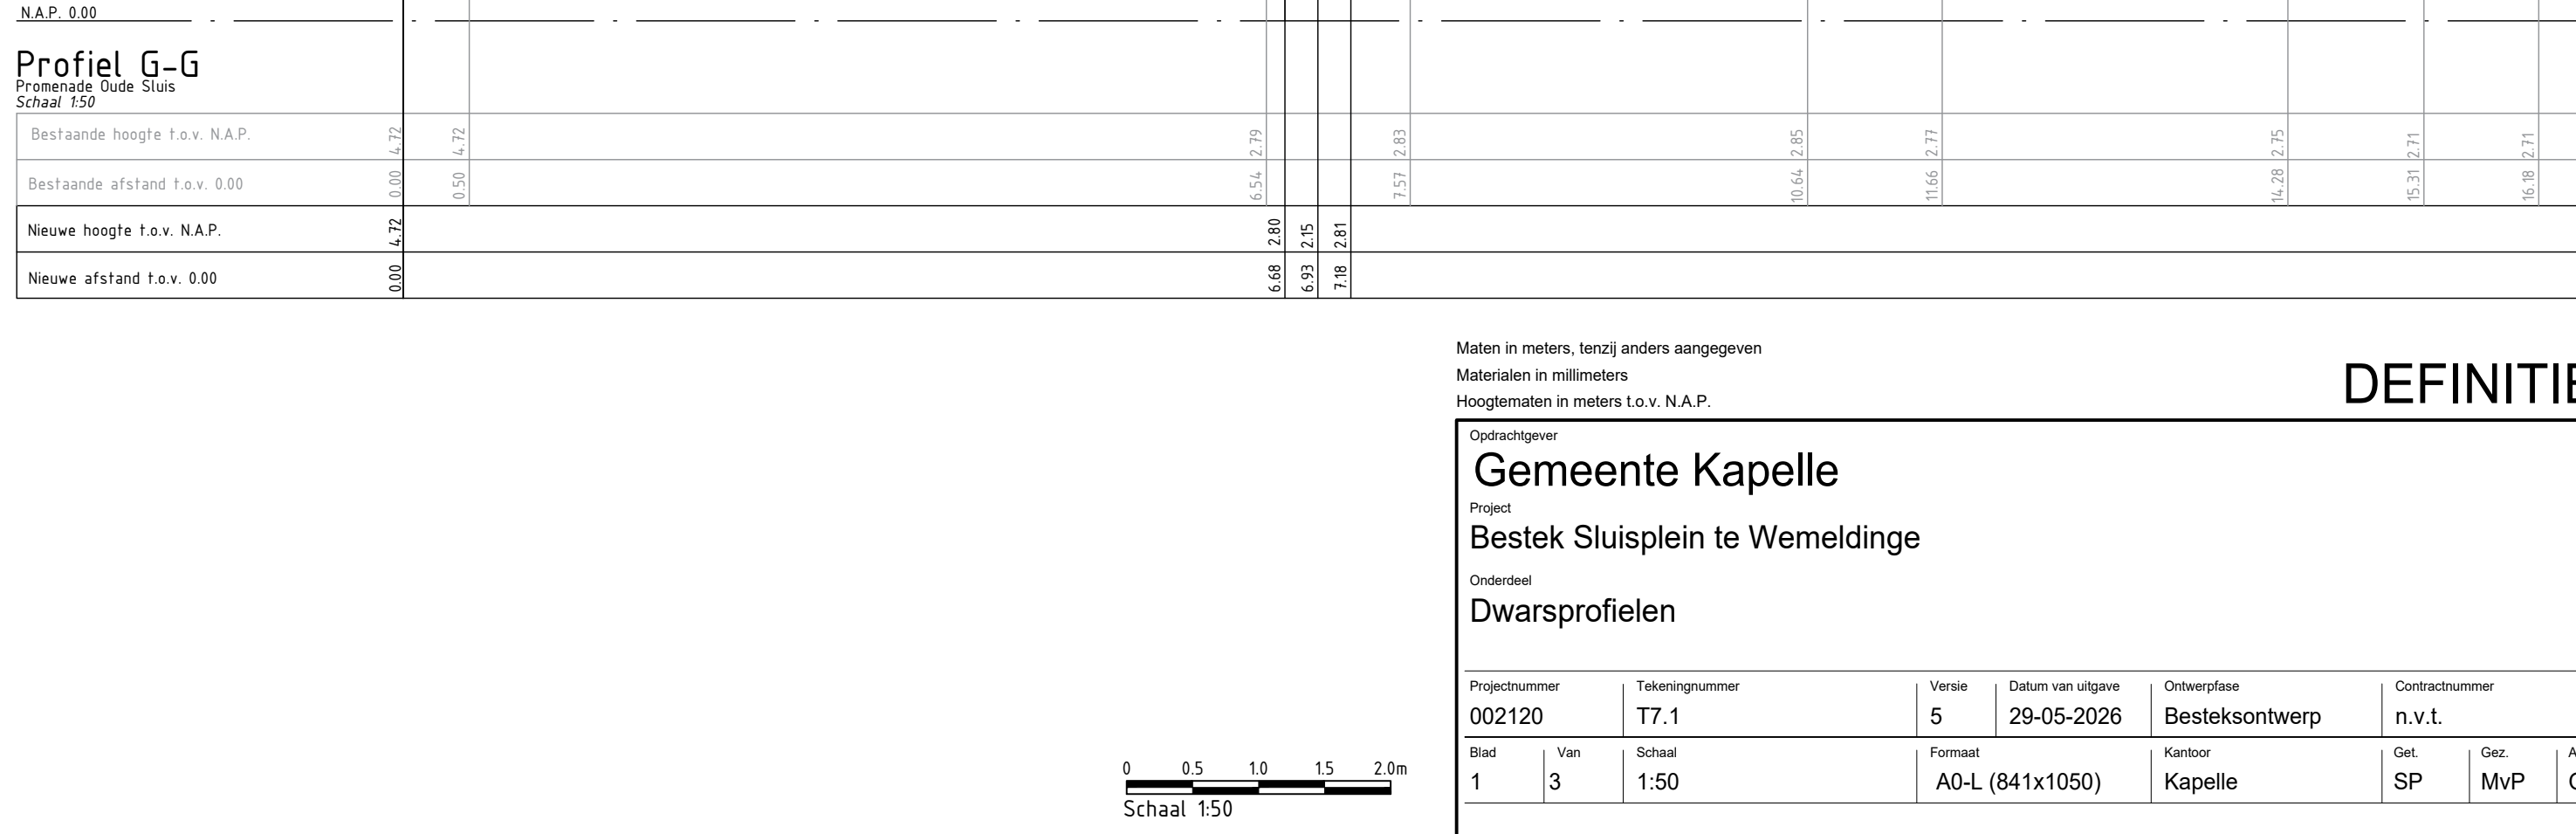
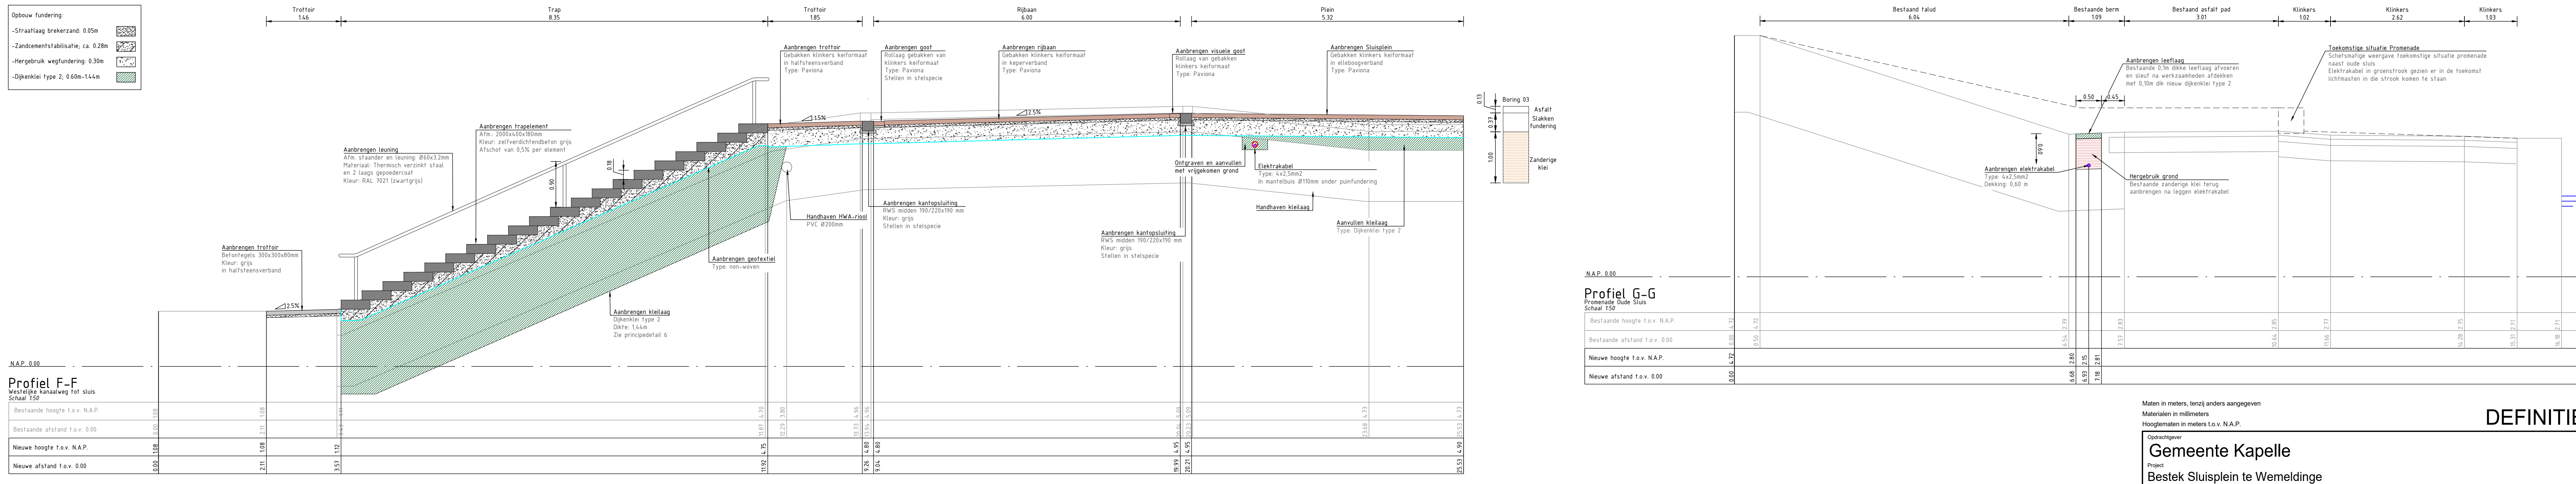
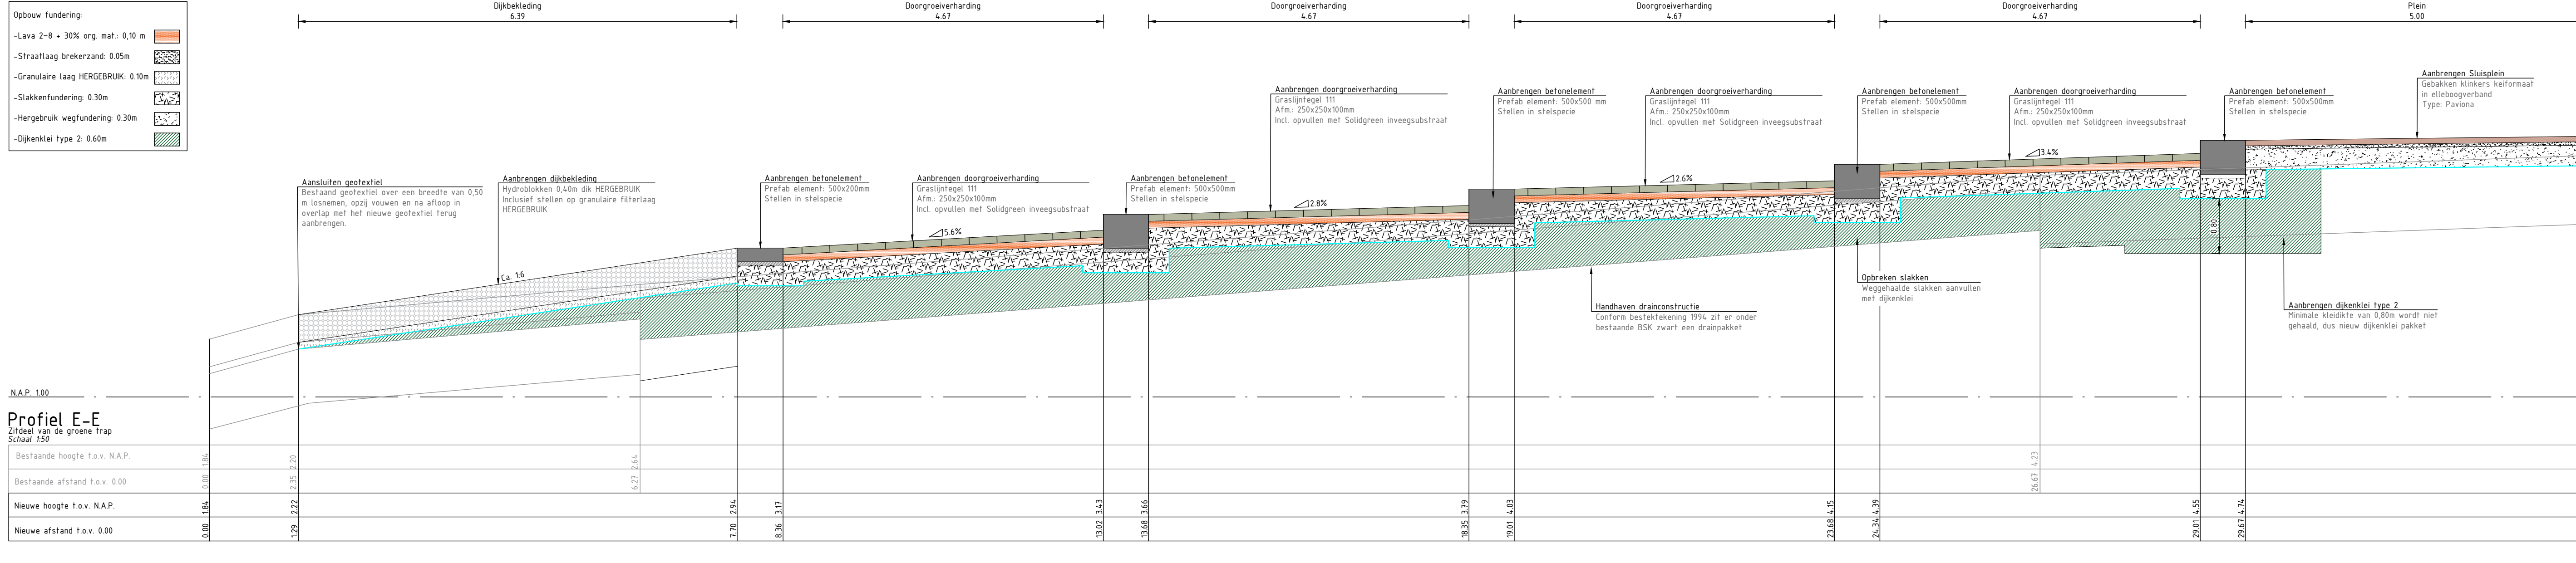
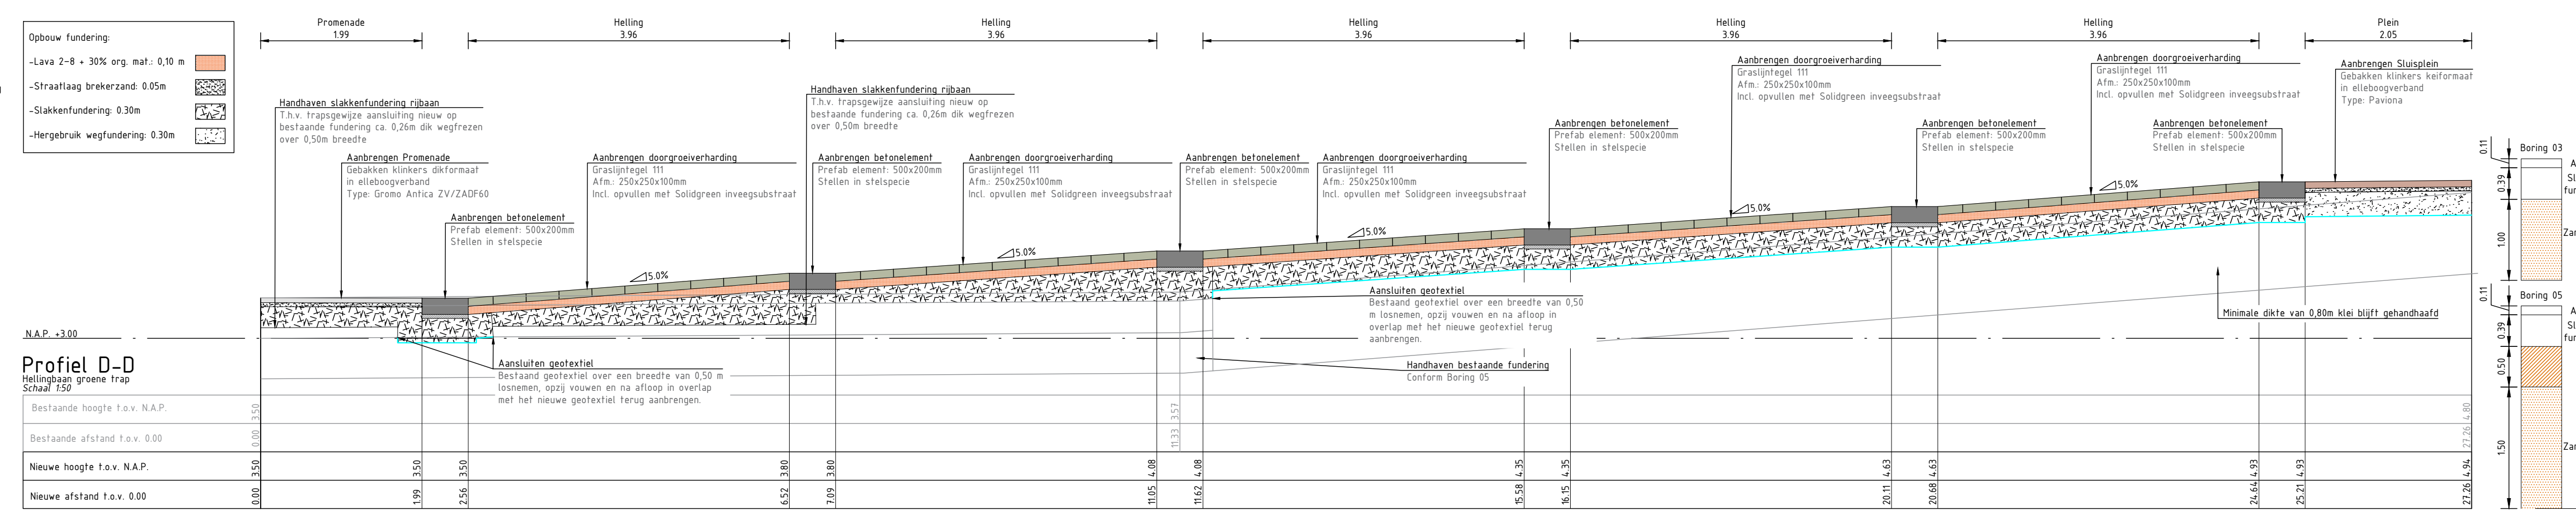
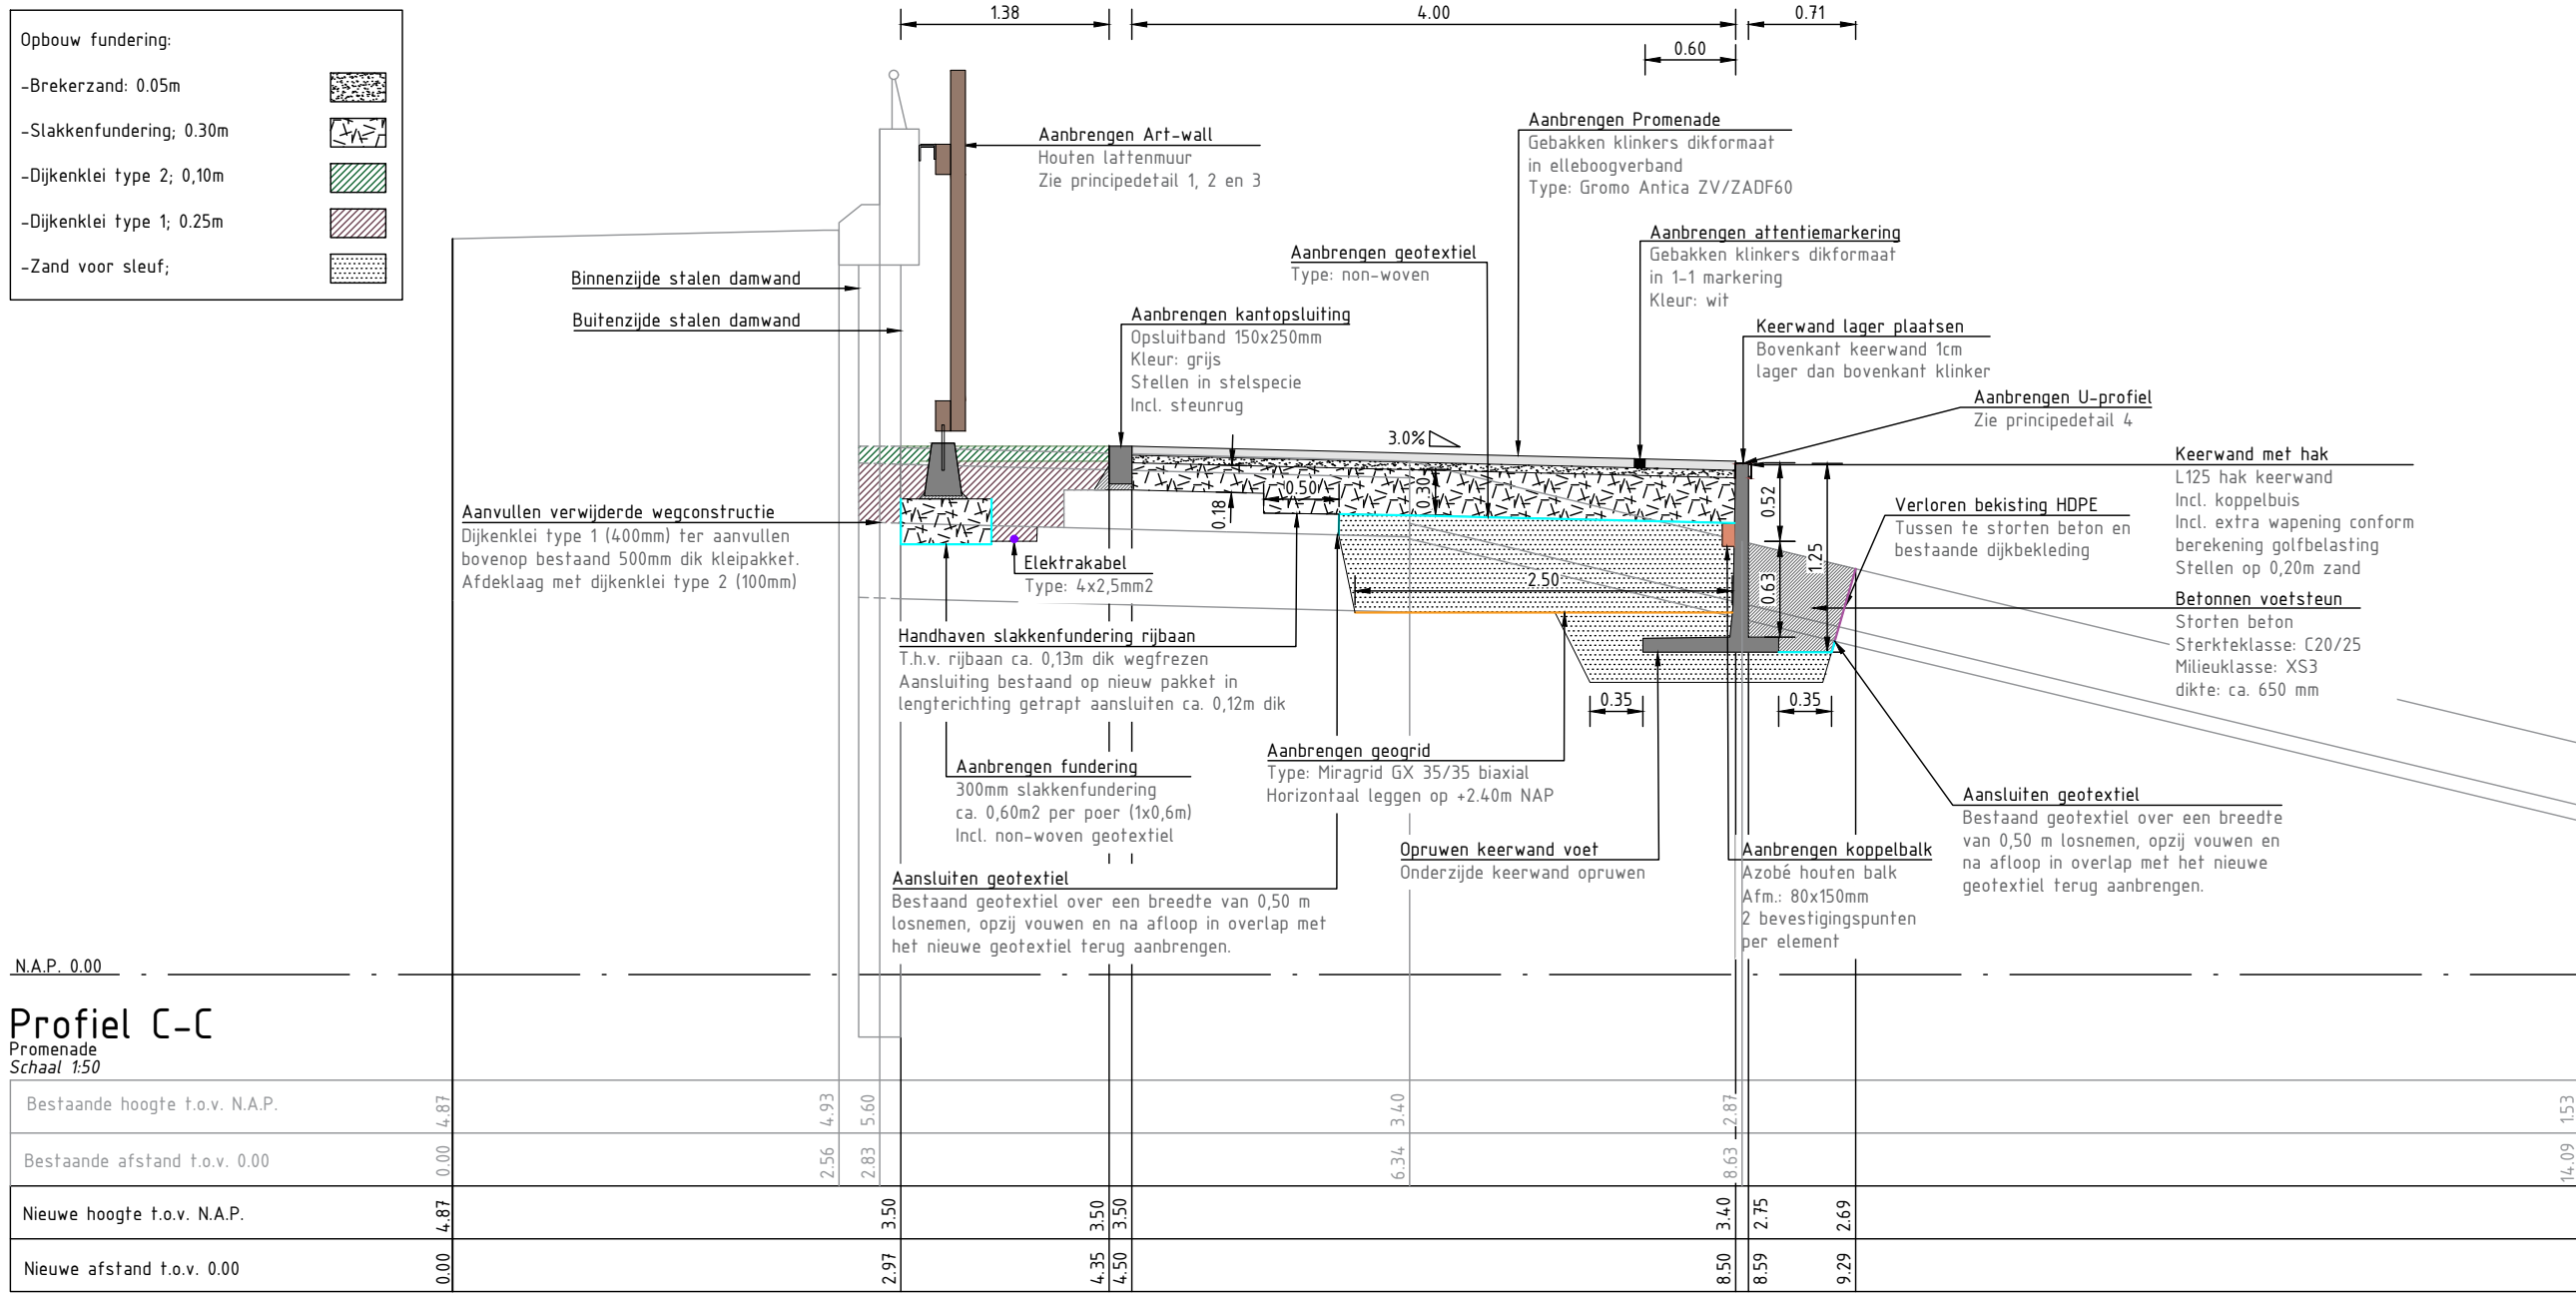
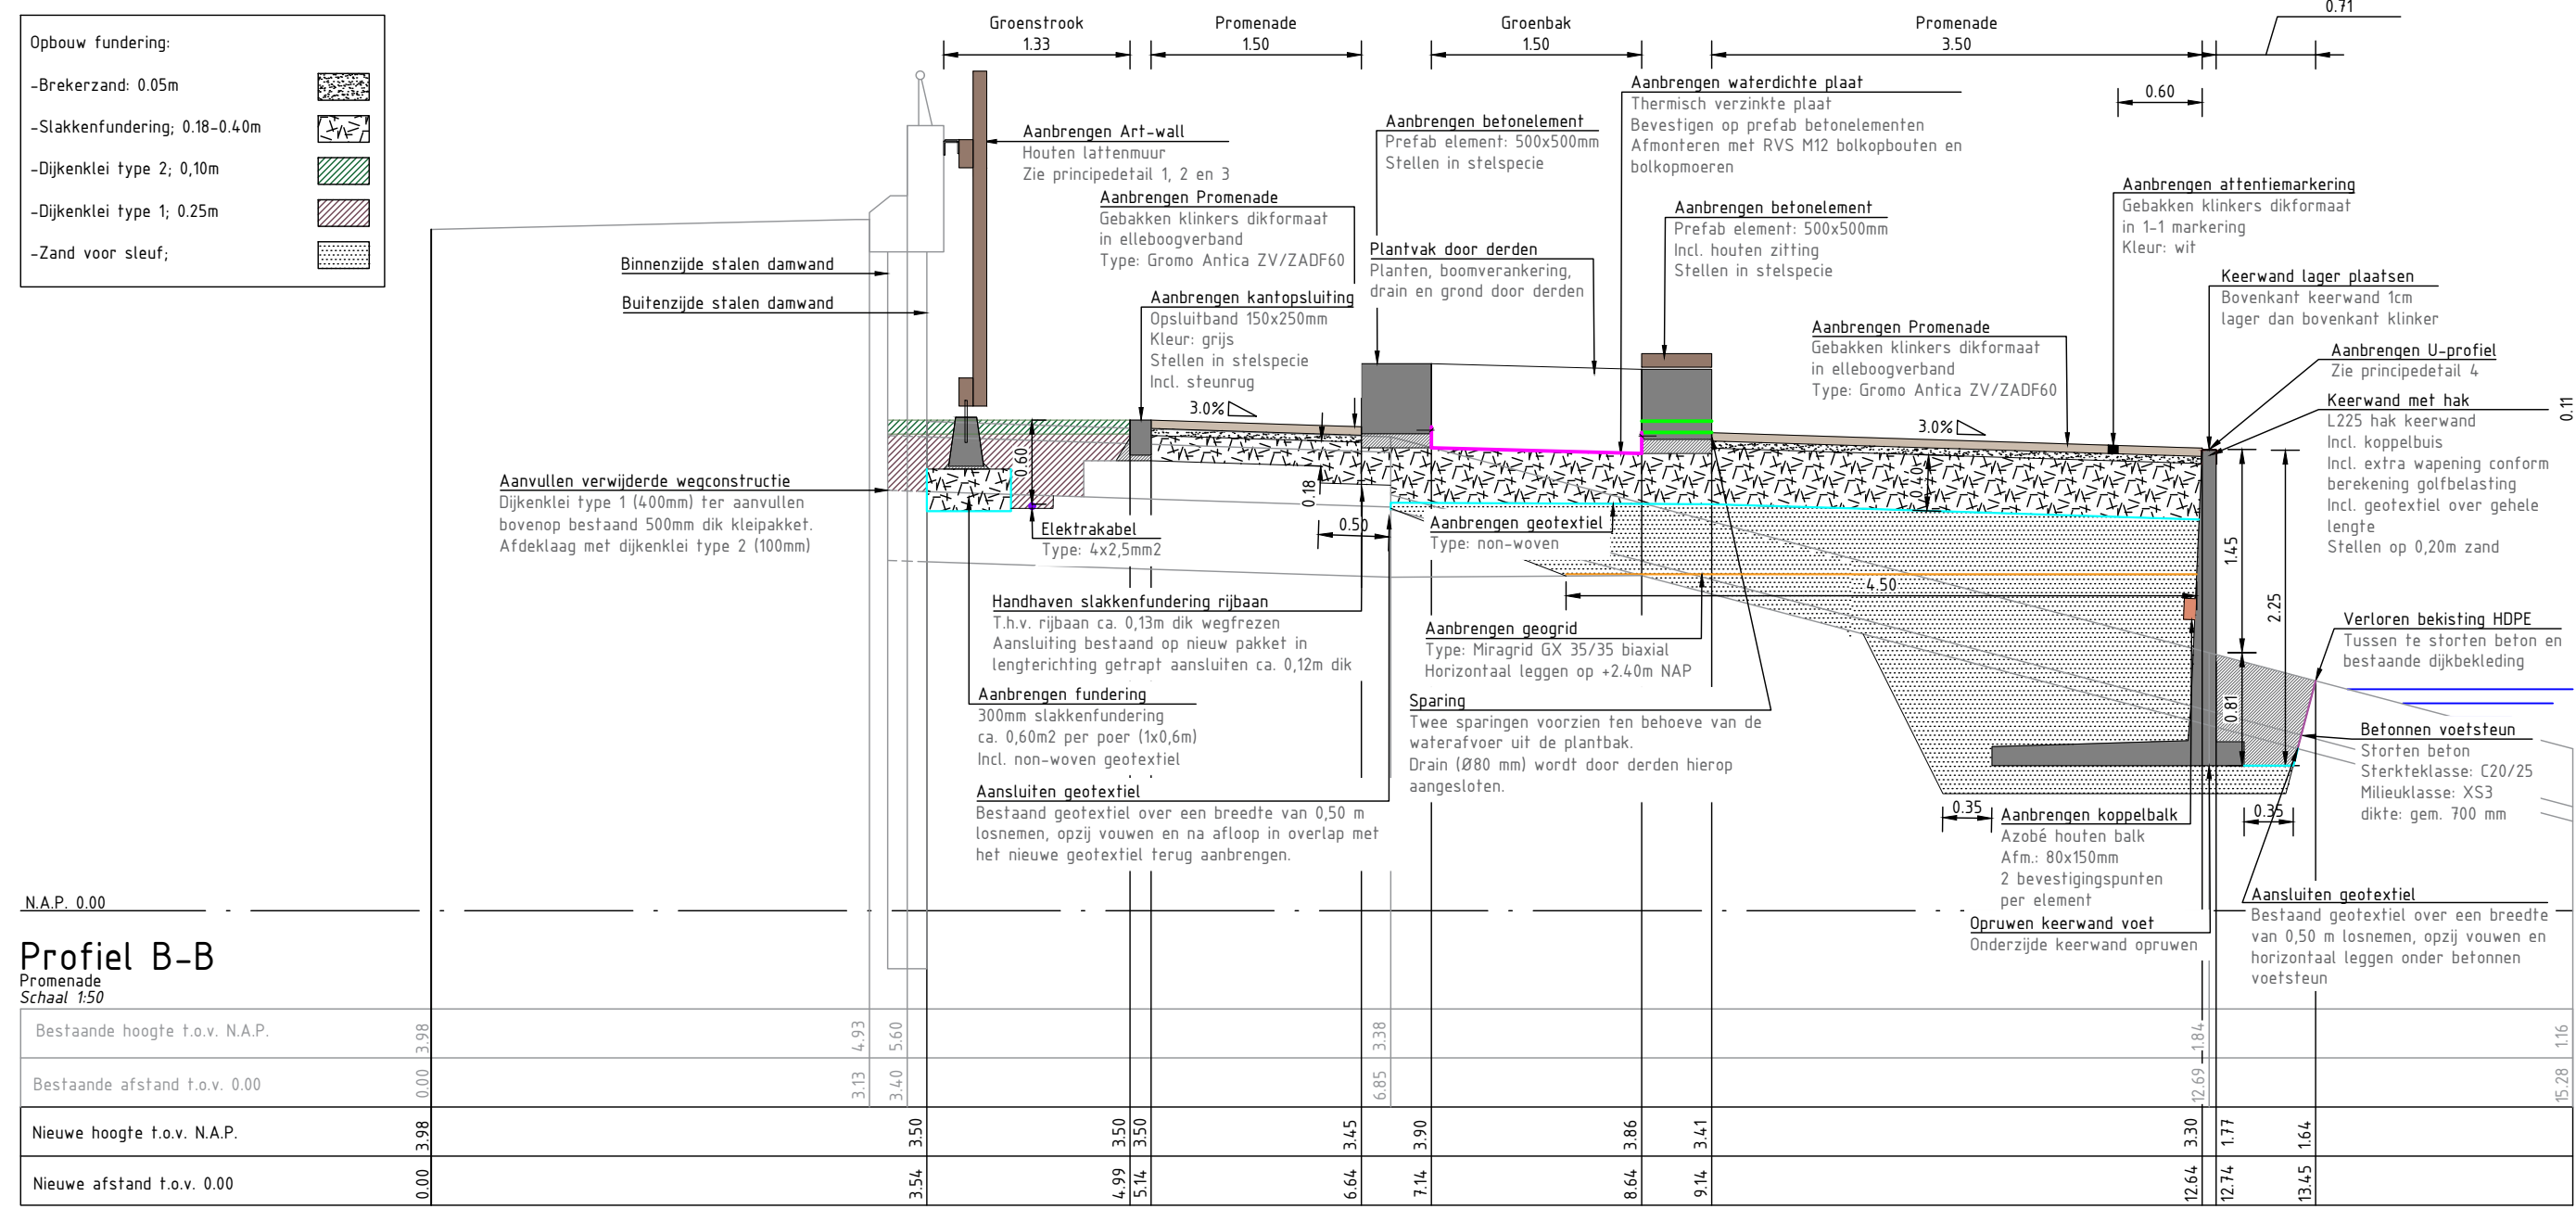


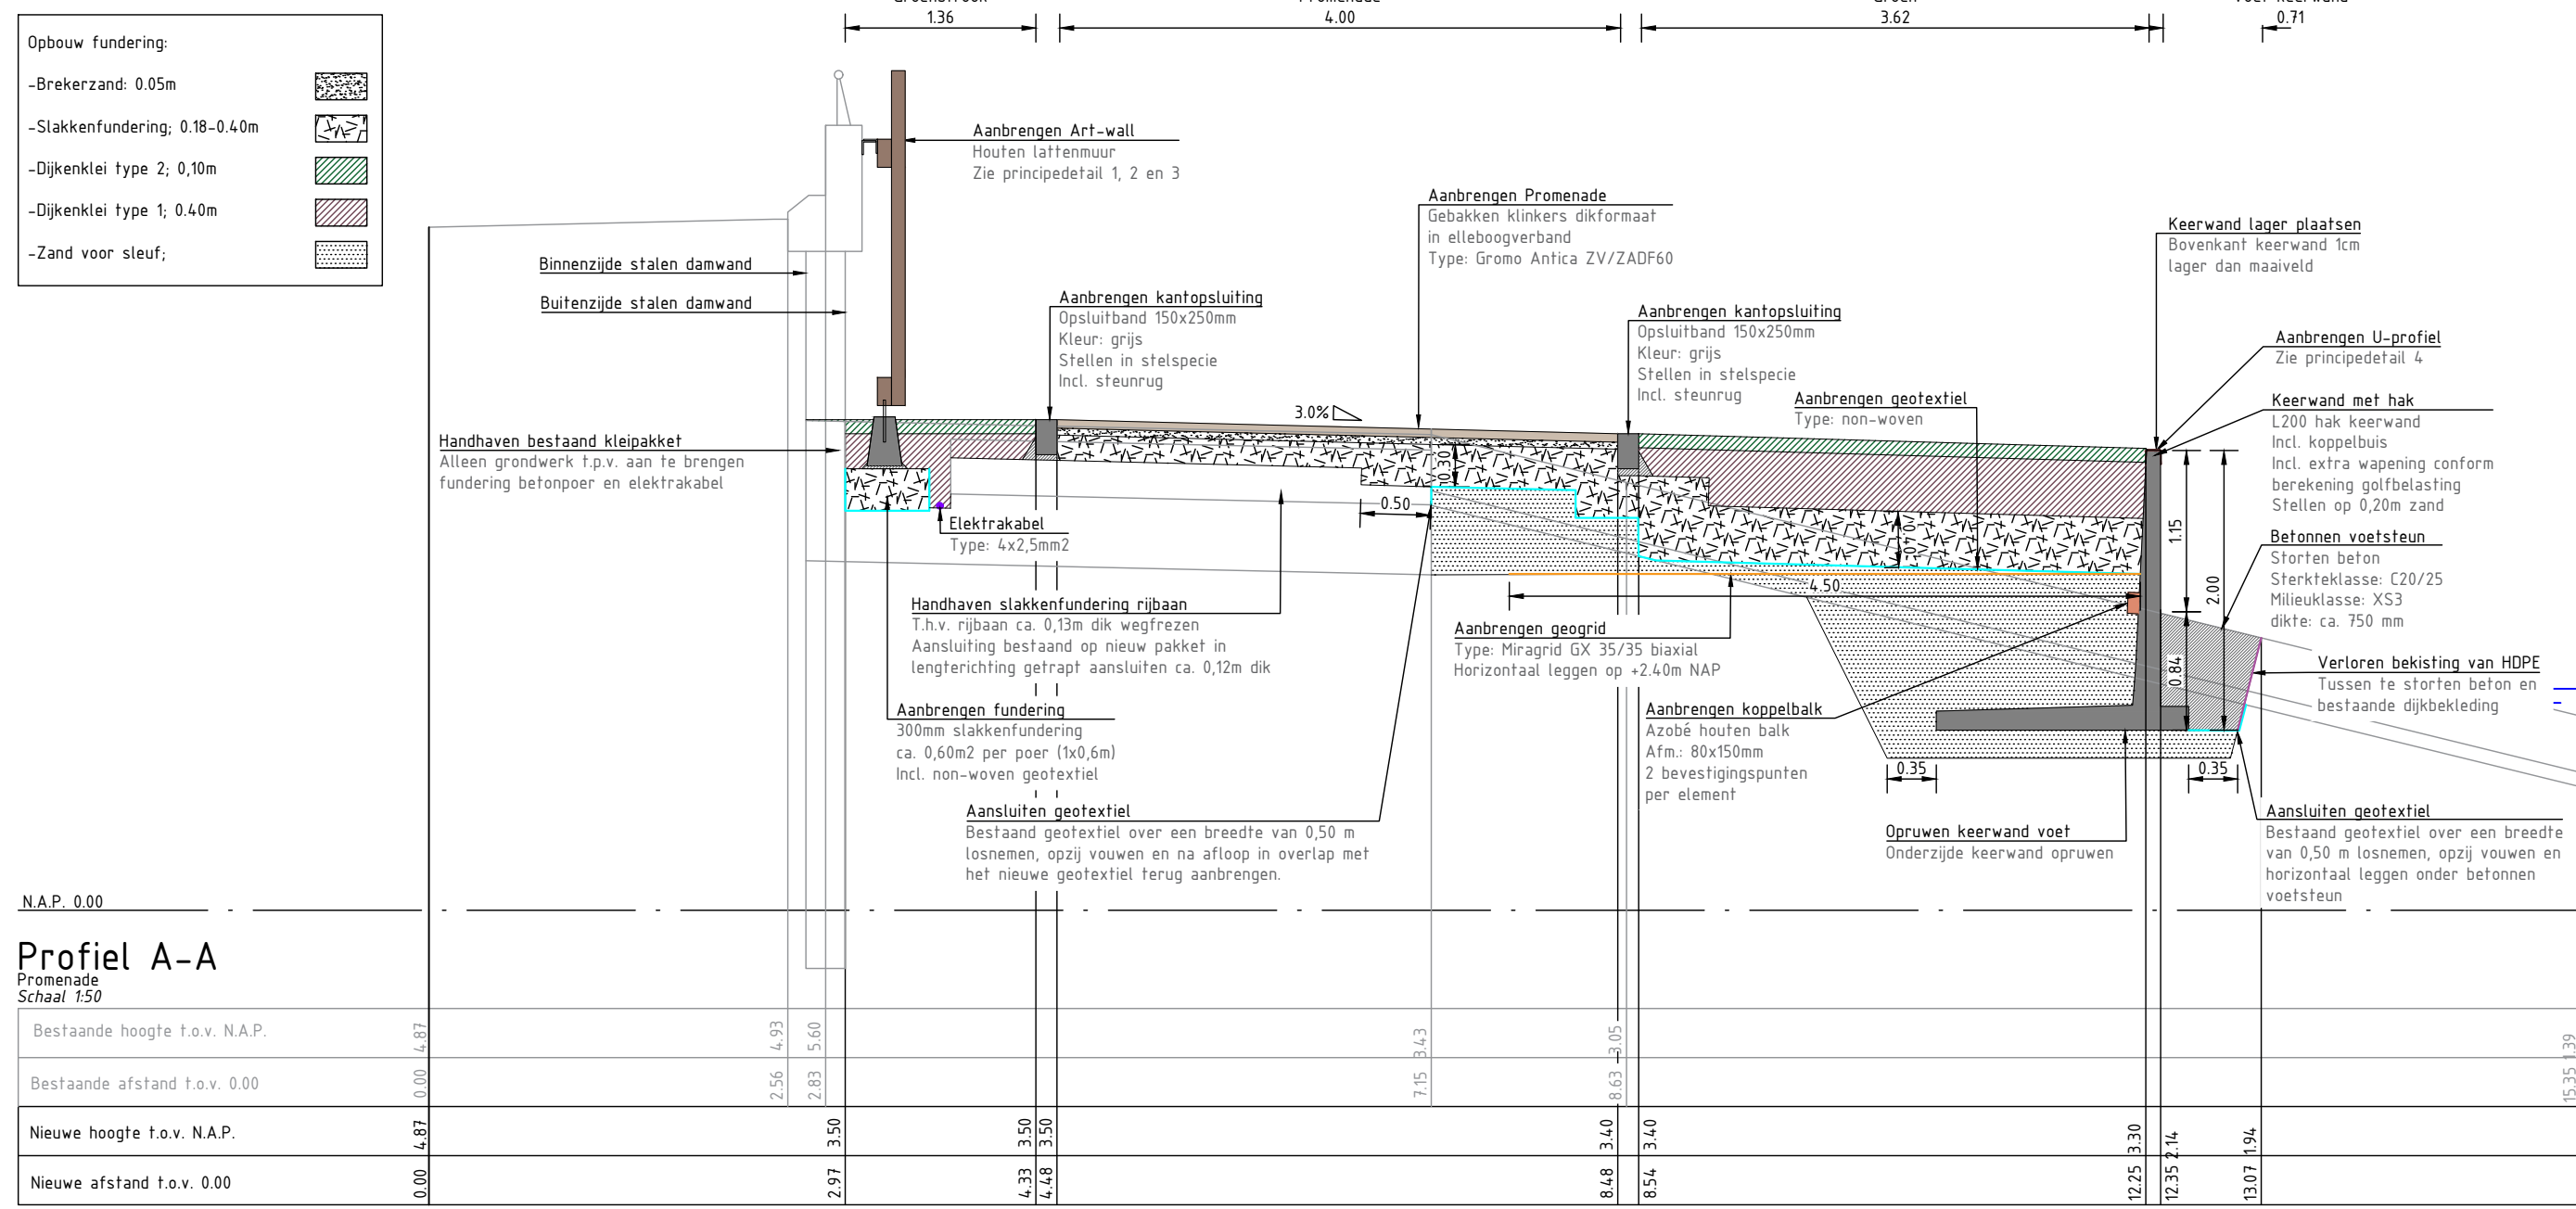

Maten in meters, tenzij anders aangegeven
Materialen in millimeters
Hoogtematen in meters t.o.v. N.A.P.

DEFINITIEF

Gemeente Kapelle
Bestek Sluisplein te Wemeldinge

Opdracht: Dwarsprofielen

Projectnummer	Tekeningnummer	Werk	Datum van uitgave	Ontwerper	Bestekontwerp	Contractnummer
002120	17.1	5	29-05-2028	N.V.L.	Kapelle	

Werk	Yon	Schaal	Formaat	Kleur	Geot	Geot	Geot	Geot
1	3	1:50	A0-L (841x1050)	Kapelle	SP	MP	OV	OV

WWW.SWECO.NL
© Sweco Nederland B.V. Alle rechten voorbehouden

SWECO